




BESTAAND

OOSTGEVEL


NOORDGEVEL

WESTGEVEL

DOORSNEDEN

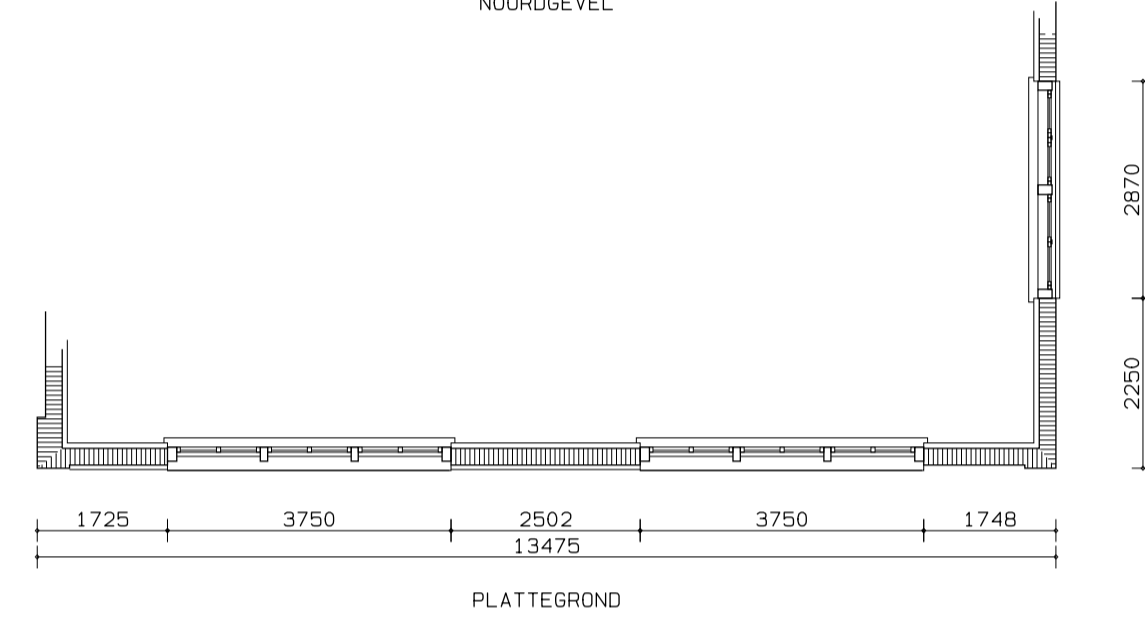

PLATTEGROND

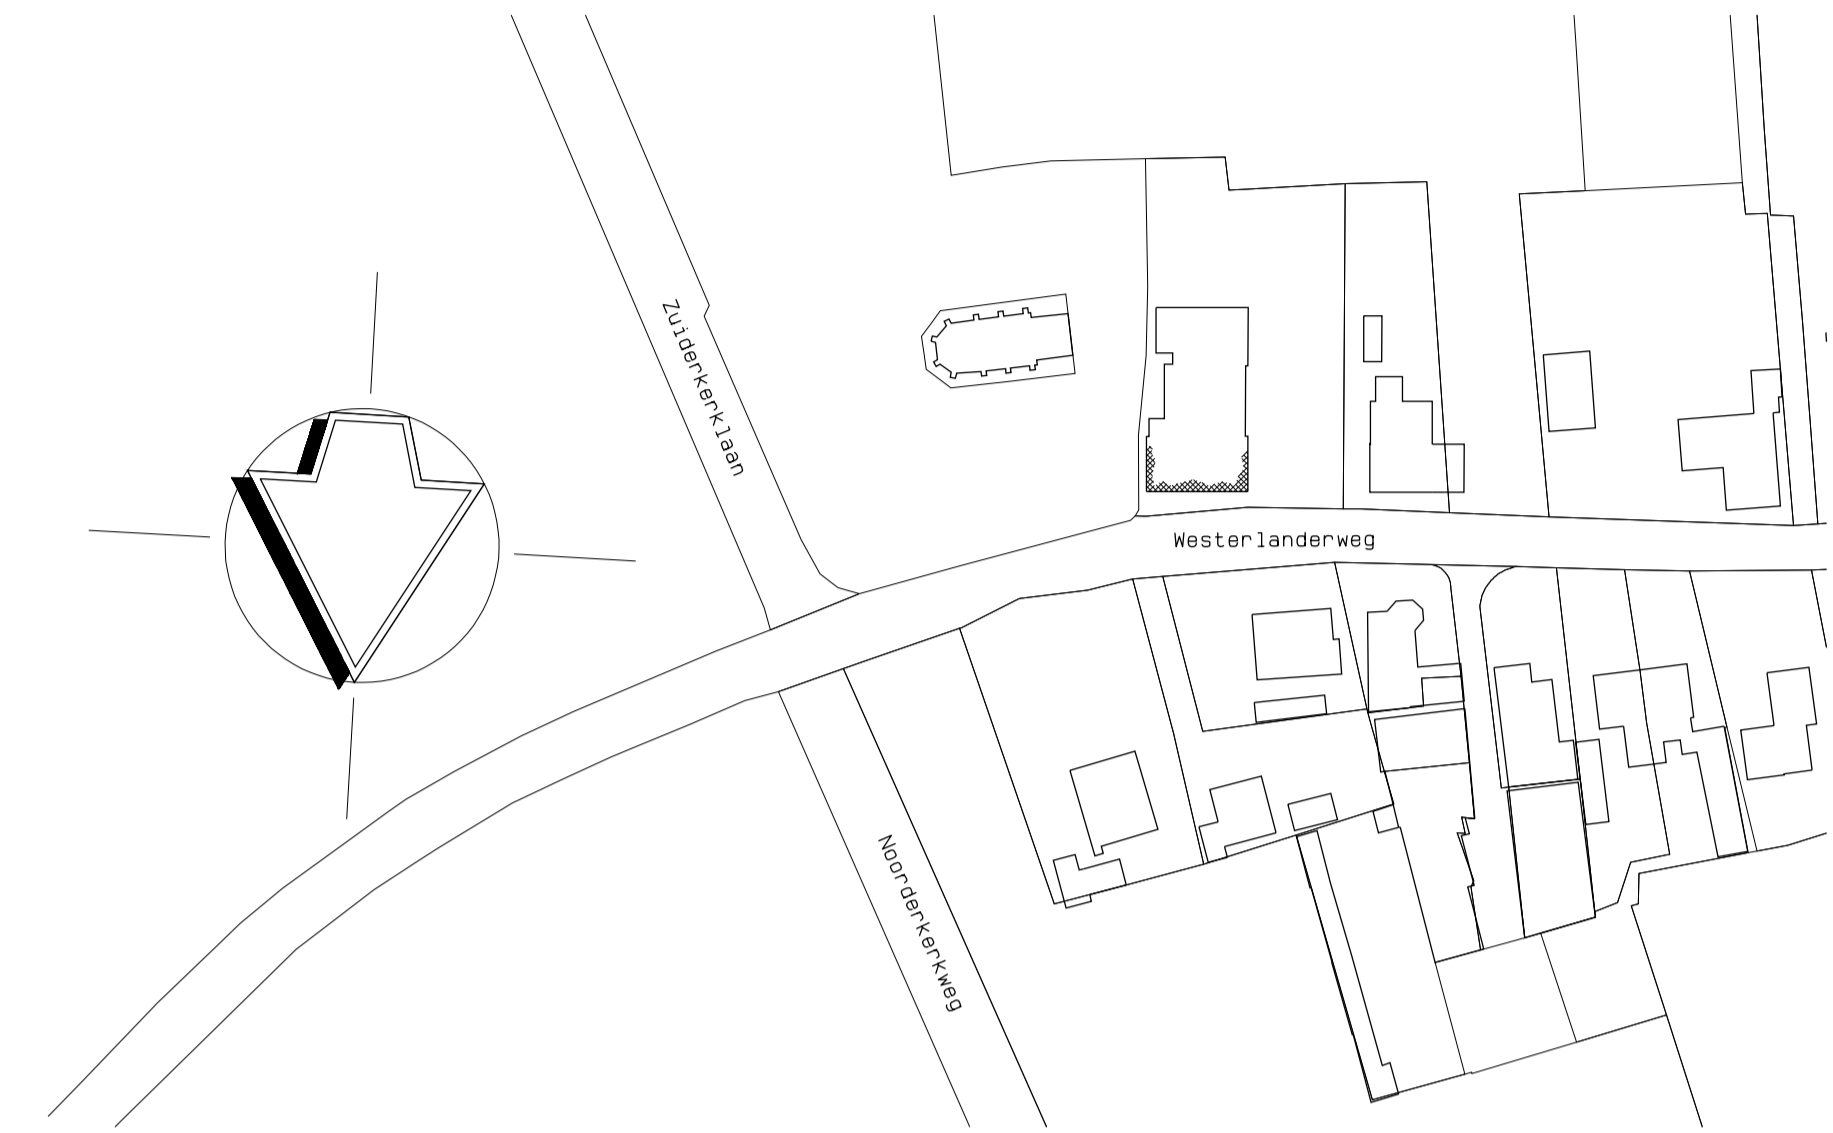

SITUATIE
kadastraal gemeente Wieringen
sectie I, nr 311




GEWIJZIGD

OOSTGEVEL

NOORDGEVEL

WESTGEVEL

DOORSNEDEN

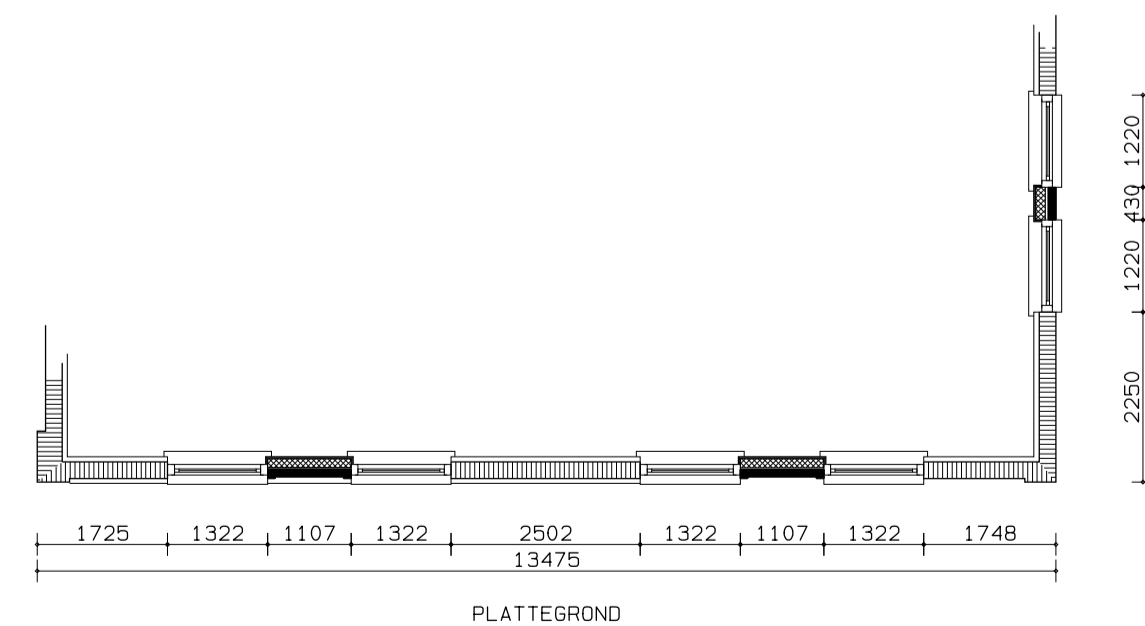

PLATTEGROND

MATEN IN HET WERK CONTROLEREN!!

COMANDEUR
BOUWONTWIKKELING

Oosterkwelweg 3
1771 MH Wieringerwerf
0227 60 06 60
0227 60 35 97
info@commandeurbouwontwikkeling.nl
www.commandeurbouwontwikkeling.nl

PROJECT : Het veranderen van het dorpshuis 't Skraib End aan de Westerlanderweg 61, 1778 KM te Westerland voor Stichting Dorpshuizen Westerland, Westerlanderweg 61, 1778 KM te Westerland, tel.: (0227) 820947	GEW. 1 AC	DATUM 22-07-'16	FORMAAT: 550x720
	2		BLAD NO:
	3		01
	4		
PROJ. NR.: DORPSHUISWESTERLAND2016	SCHAAL: 1:100/1:1000		
GETEKEND : A. J. M. Commandeur	DATUM : 19 juli 2016		
GEVELS, PLATTEGRONDEN, DOORSNEDEN EN SITUATIE			